

Mairie de Marles-en-Brie
Place de la Mairie
77 610 Marles-en-Brie

PLAN LOCAL D'URBANISME

COMMUNE DE MARLES-EN-BRIE 6.8 PLAN D'ASSAINISSEMENT




40, rue Moreau Duchesne - BP 12
77910 Varreddes

urbanisme@cabinet-greuzat.com
<http://www.cabinet-greuzat.com>

*Vu pour être annexé à la
délibération d'approbation
du Conseil Municipal en
date du :17/02/2020*

Le Maire

Approuvé par délibération le 12/12/2018

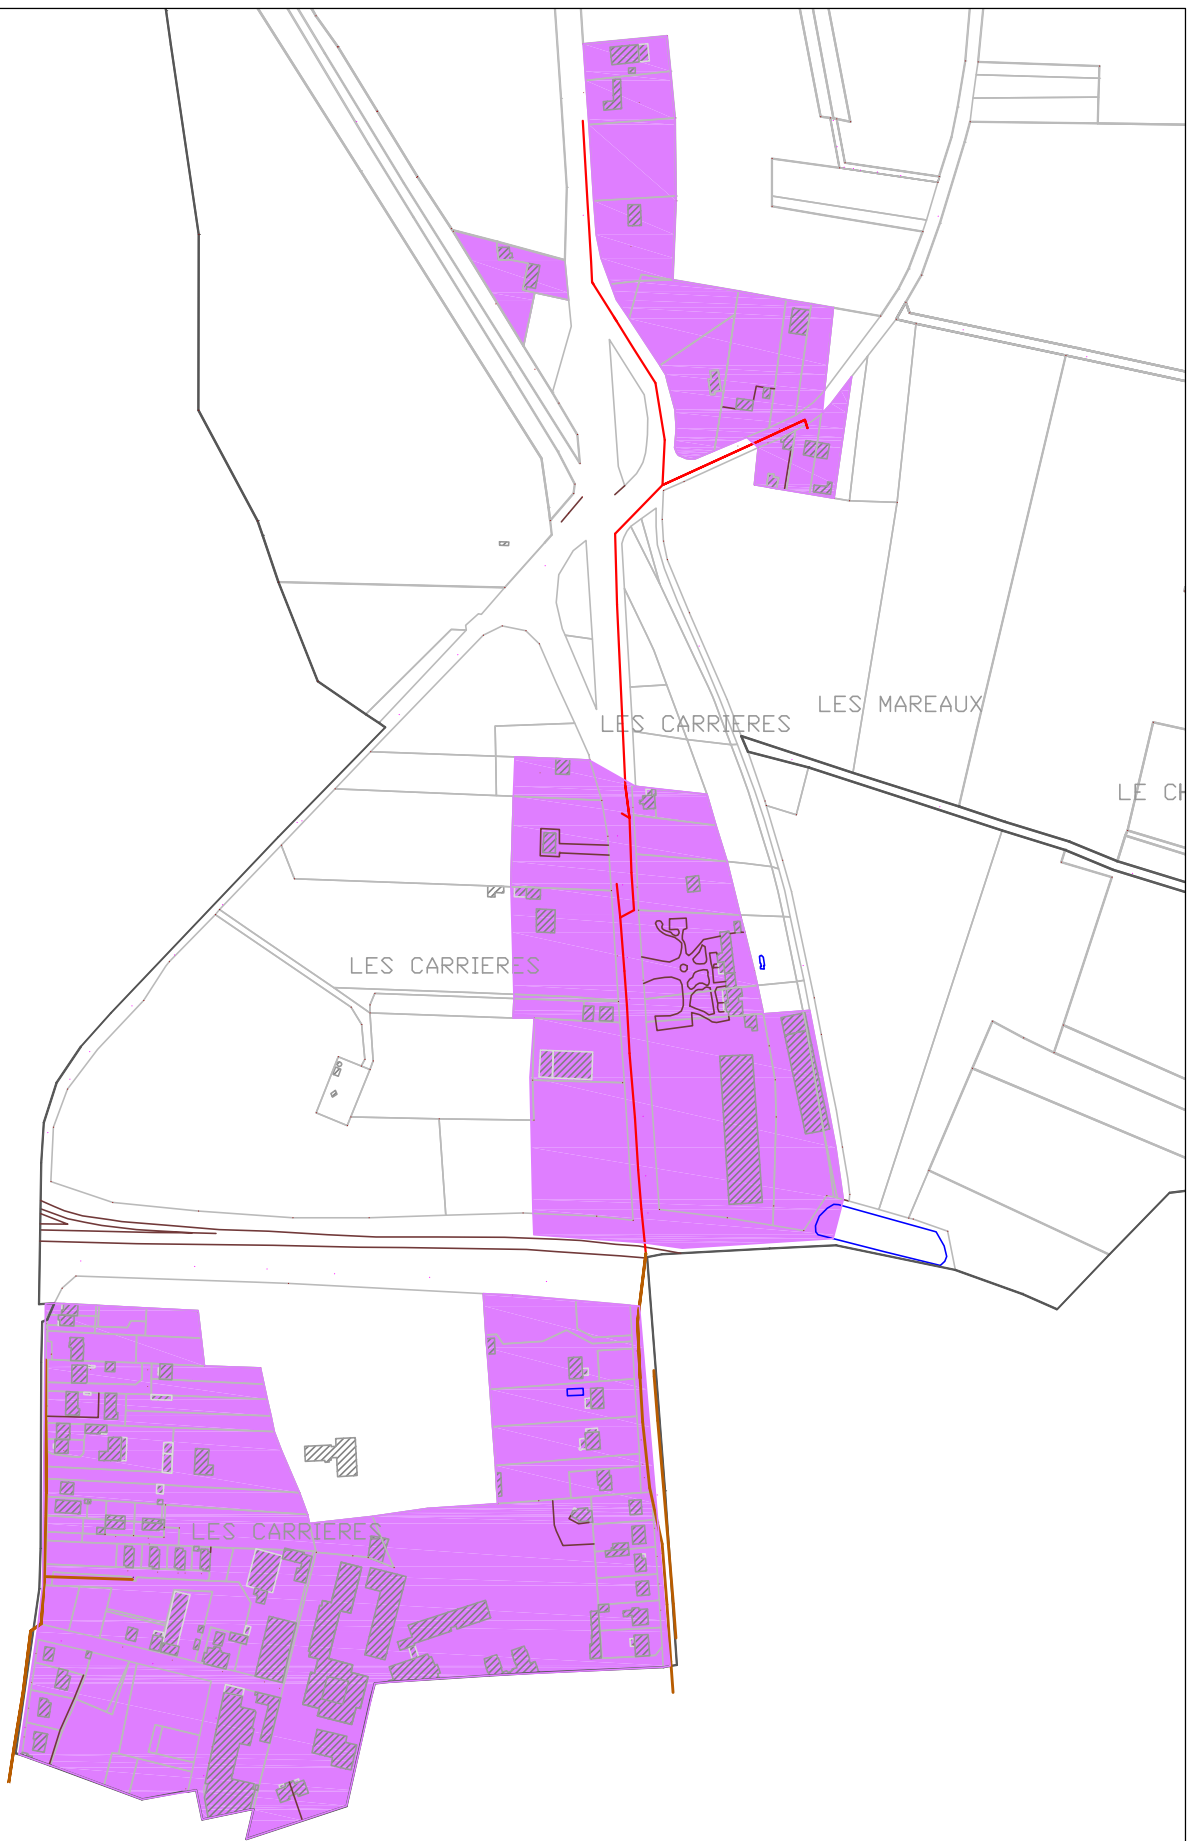

Légende

- Proposition de Zonage d'assainissement Collectif
- Zone d'assainissement NON Collectif
- Réseau Eaux Usées - gravitaire
- Réseau Unitaire - gravitaire
- Réseau Eaux Pluviales
- Fossé

Approuvé par délibération le 12/12/2018

Marles en Brie - Sud
Zonage des Eaux Usées

titre : **Proposition de zonage des EU**

échelle : **1 / 5 000**

date : **Mars 2017**

TEST Ingénierie
Agence "Ile de France"
14, rue Gambetta
77 400 THORIGNY SUR MARNE
Tél : 01 60 07 07 07
www.testingenierie.fr
e-mail : 77@testingenierie.fr