

**Mairie de Marles-en-Brie
Place de la Mairie
77 610 Marles-en-Brie**

PLAN LOCAL D'URBANISME

COMMUNE DE MARLES-EN-BRIE 6.8 PLAN D'ASSAINISSEMENT




40, rue Moreau Duchesne - BP 12
77910 Varreddes

urbanisme@cabinet-greuzat.com
<http://www.cabinet-greuzat.com>

*Vu pour être annexé à la
délibération d'approbation
du Conseil Municipal en
date du :17/02/2020*

Le Maire

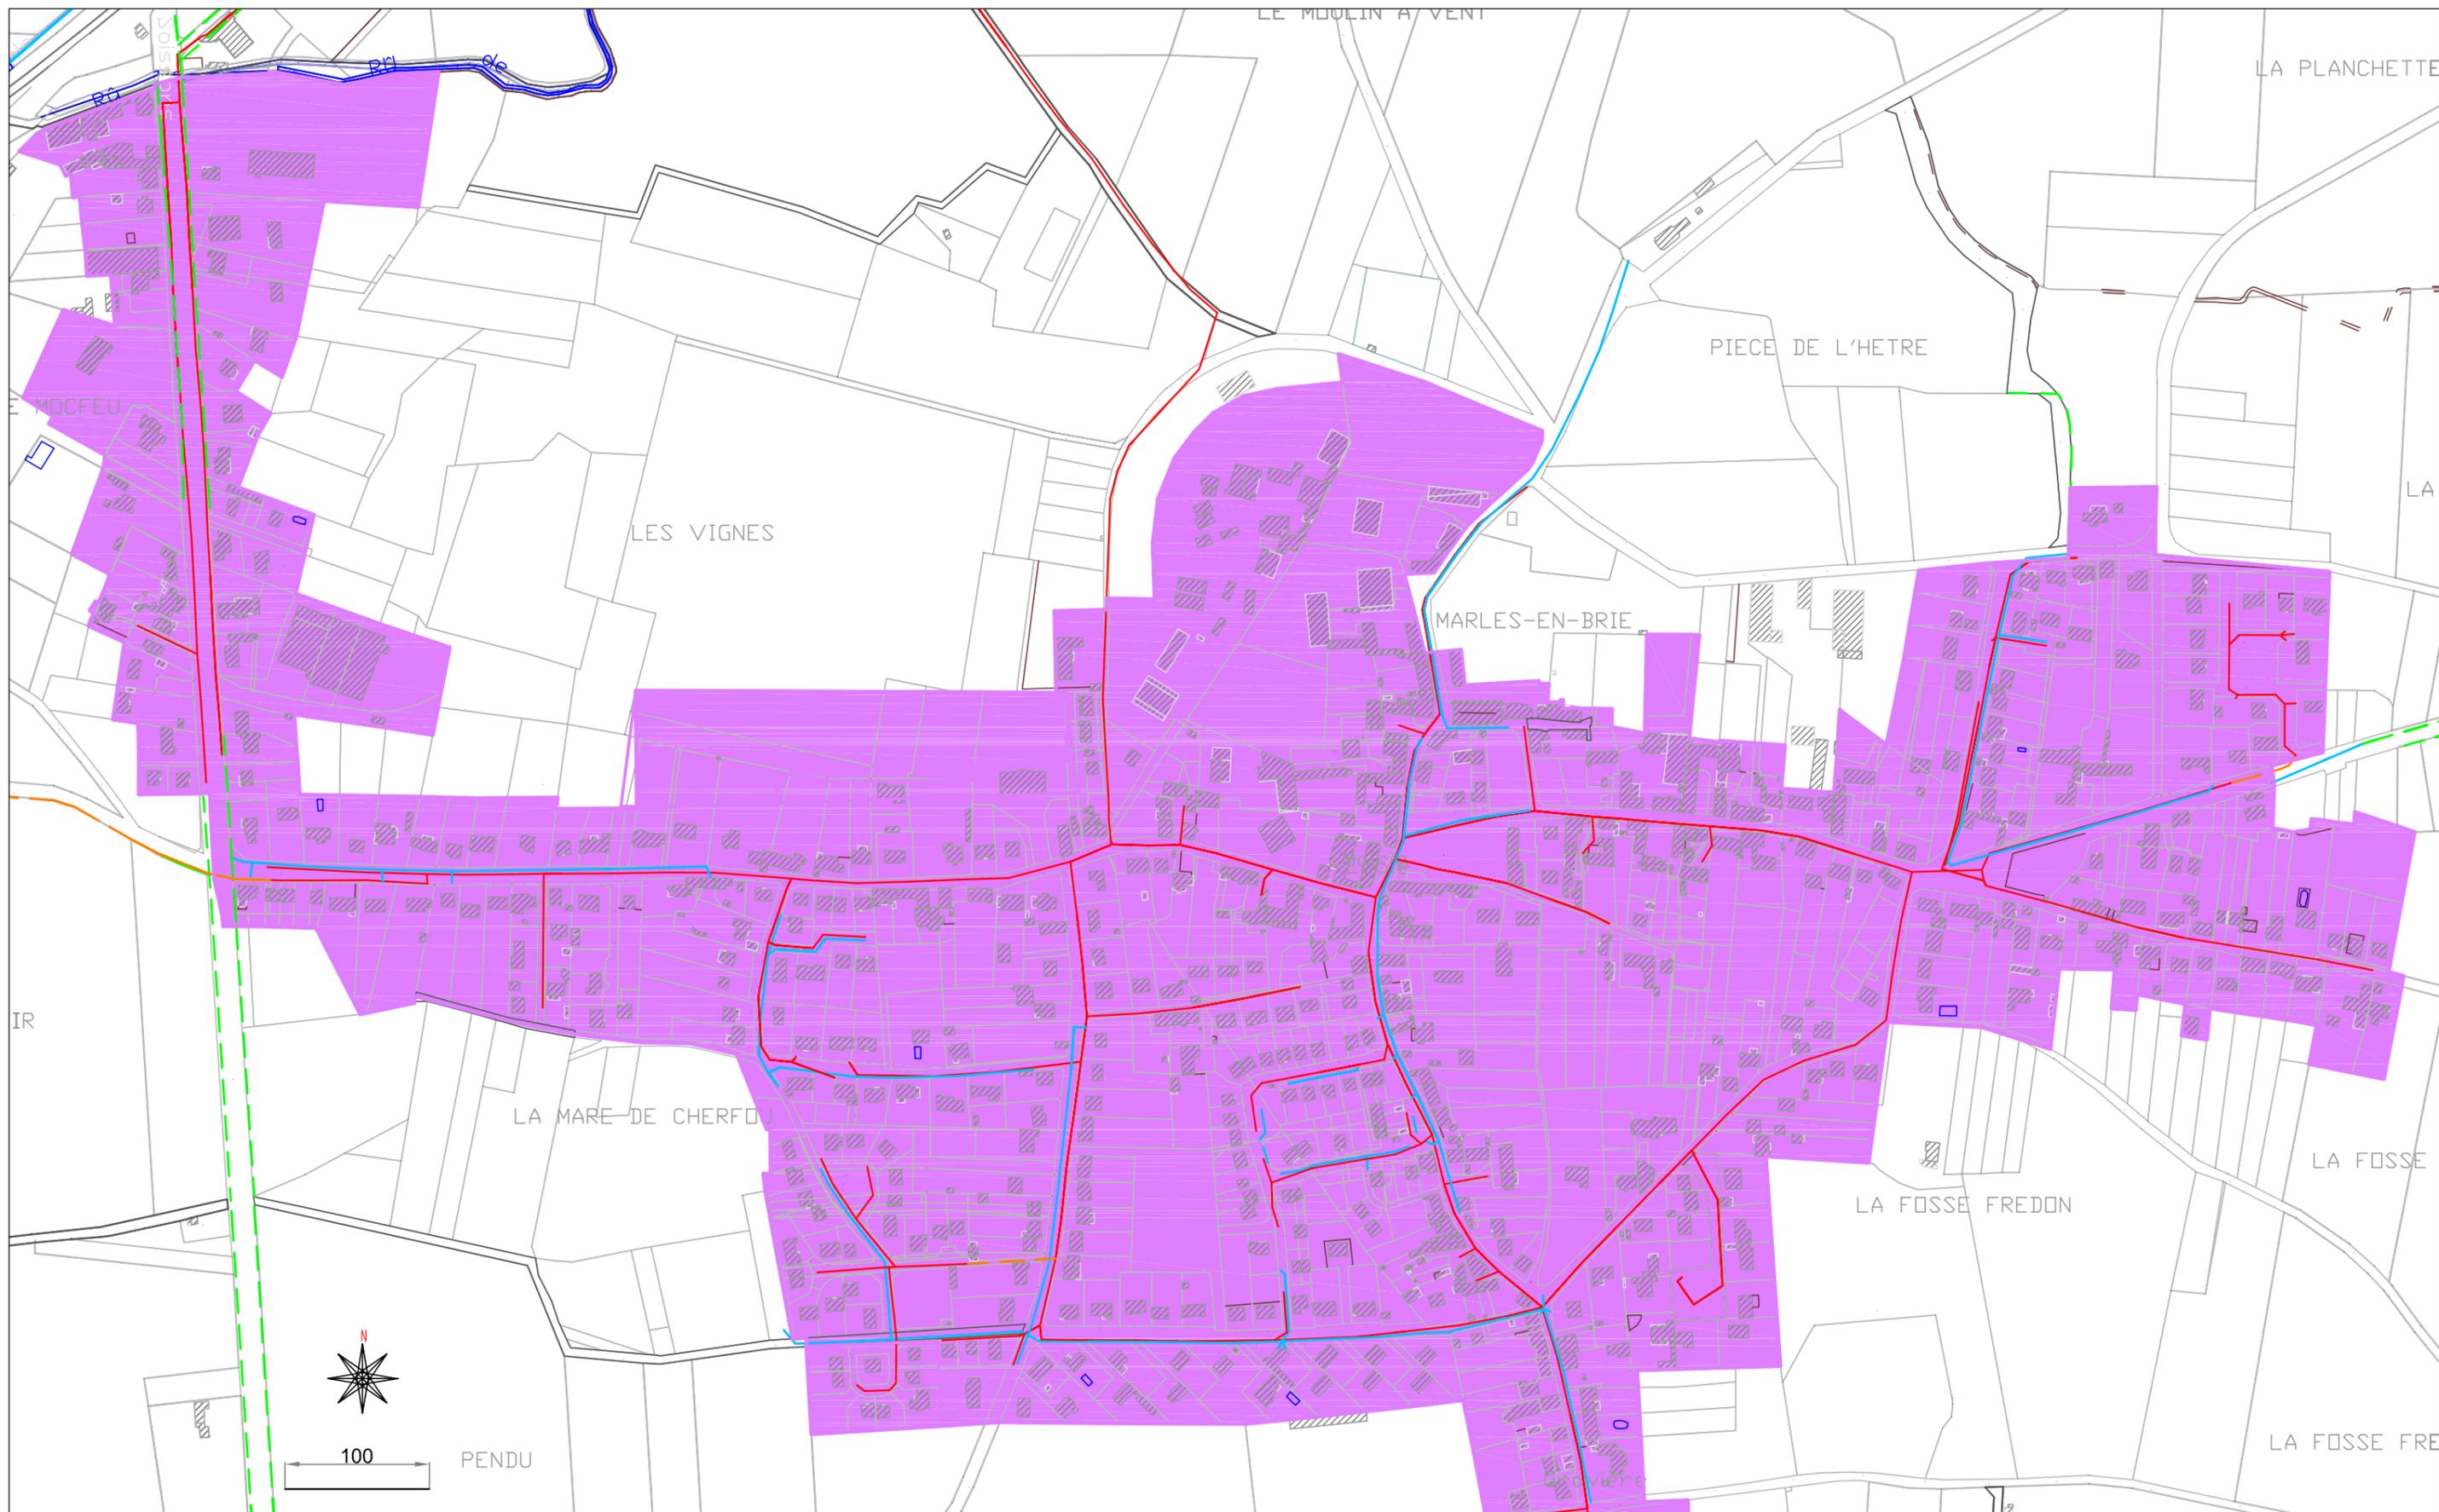


Légende

- Proposition de Zone d'assainissement Collectif
- Zone d'assainissement NON Collectif

- Réseau Eaux Usées - gravitaire
- Réseau Eaux Usées - refoulement
- Réseau Eaux Pluviales
- Fossé

Approuvé par délibération le 12/12/2018

<p>Marles en Brie Zonage des Eaux Usées</p>		<p>TEST Ingénierie Agence "Ile de France" 14, rue Gambetta 77 400 THORIGNY SUR MARNE Tél : 01 60 07 07 07 www.testingenierie.fr e-mail : 77@testingenierie.fr</p>
<p>titre : Proposition de zonage des EU</p>		
<p>échelle : 1 / 4 000 env. date : Mars 2017</p>		

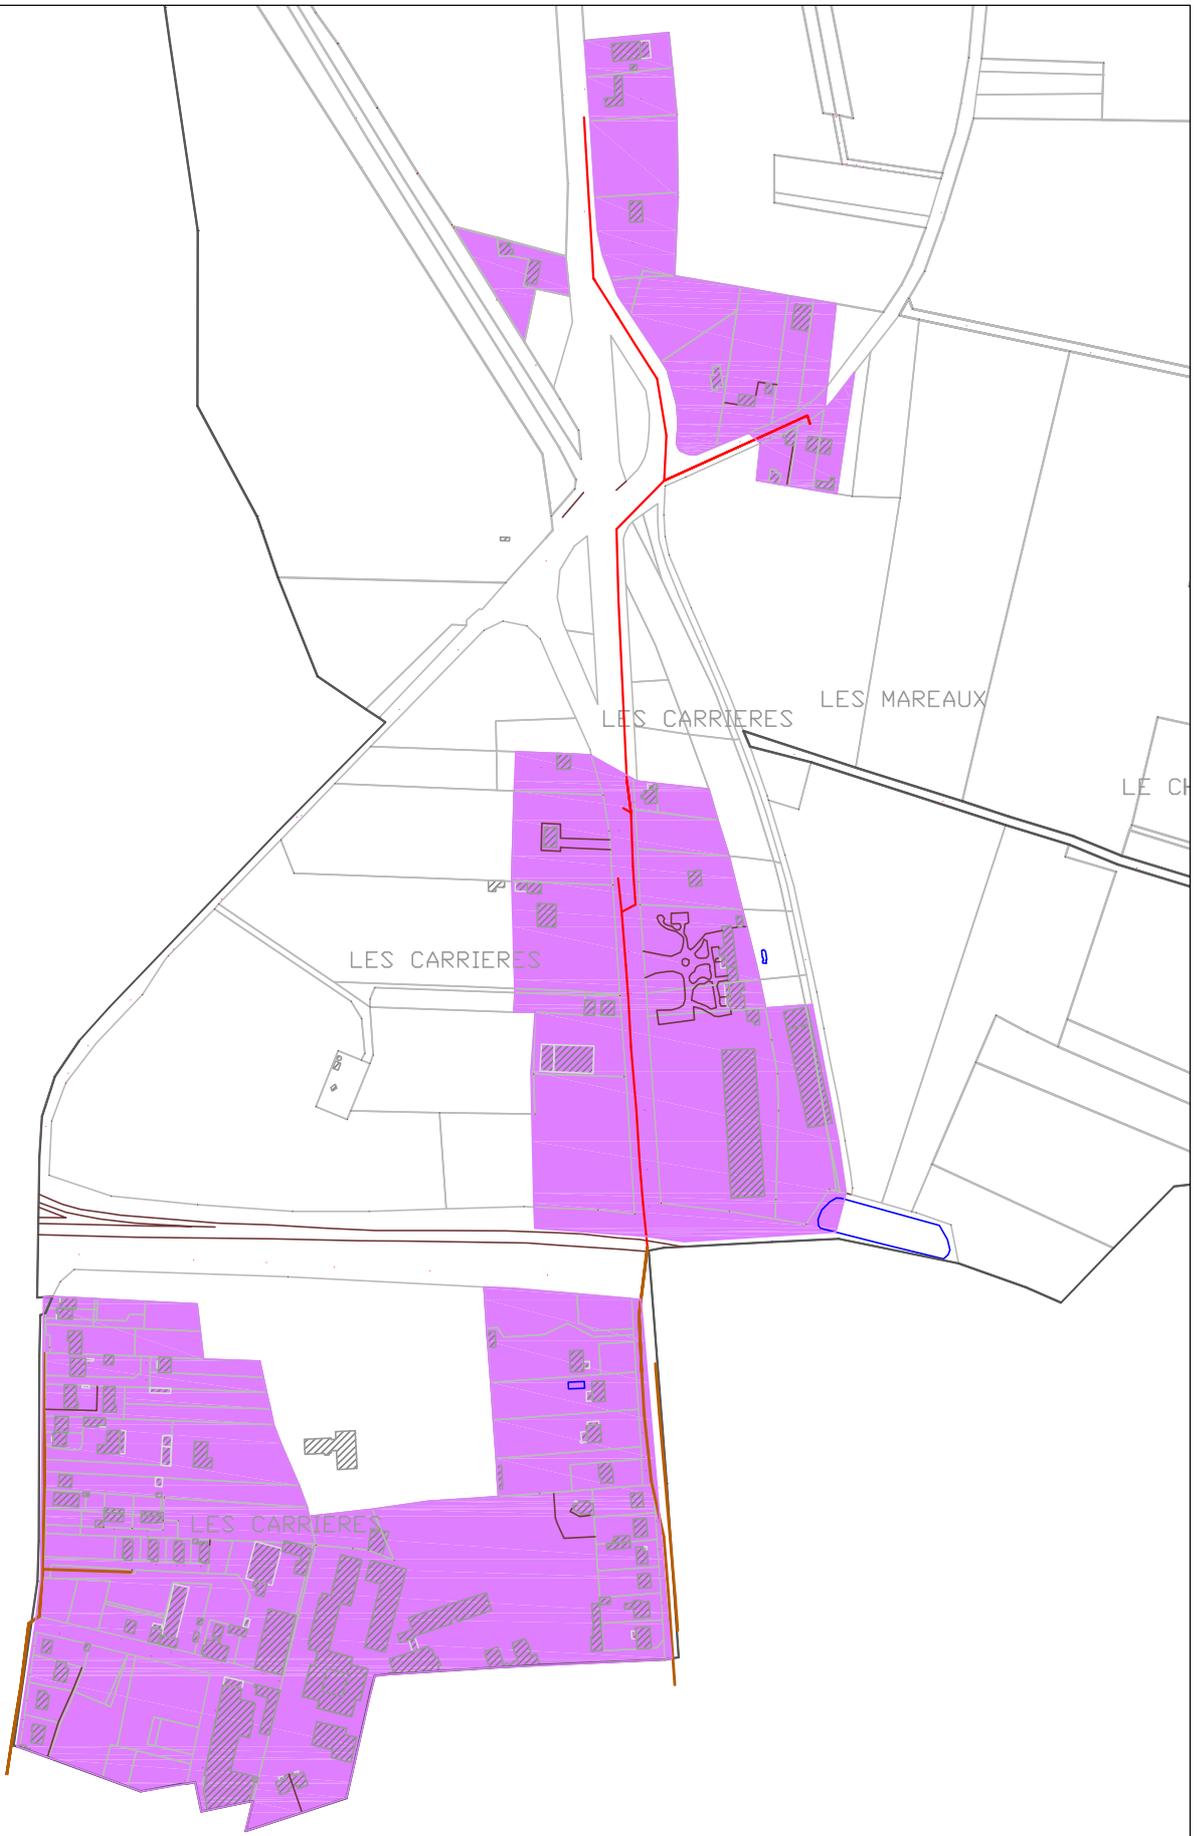

Légende	
	Proposition de Zonage d'assainissement Collectif
	Zone d'assainissement NON Collectif
	Réseau Eaux Usées - gravitaire
	Réseau Unitaire - gravitaire
	Réseau Eaux Pluviales
	Fossé

Approuvé par délibération le 12/12/2018

Marles en Brie - Sud
Zonage des Eaux Usées

titre : **Proposition de zonage des EU**

échelle : **1 / 5 000** date : **Mars 2017**

TEST Ingénierie
Agence "Ile de France"
14, rue Gambetta
77 400 THORIGNY SUR MARNE
Tél : 01 60 07 07 07
www.testingenierie.fr
e-mail : 77@testingenierie.fr